

Règlement de Consultation pour la maîtrise d'œuvre pour la réalisation de route forestière

Maitre d'ouvrage

Commune de MONTVERT

Nature des travaux

Voir plan joint - plan de masse

- 6 routes forestières pour 3 280 ml et 7 places de dépôt

Montant estimé des travaux

137 309.00 €

Missions de la consultation

Missions ACT, DET, AOR

- Montage DCE
- Ouverture des plis et réponse aux candidats
- Marquage de l'emprise avec les propriétaires riverains
- Suivi des travaux
- Suivi de la facturation
- Suivi administratif avec la DDT 15
- Réception des travaux
- Dossier de demande de versement de la subvention FEADER

Critères d'attribution


60 % prix

40 % références

Renseignements en Mairie

Remise des offres en mairie de MONTVERT avant le : 30 AVRIL 2022 - 12 heures



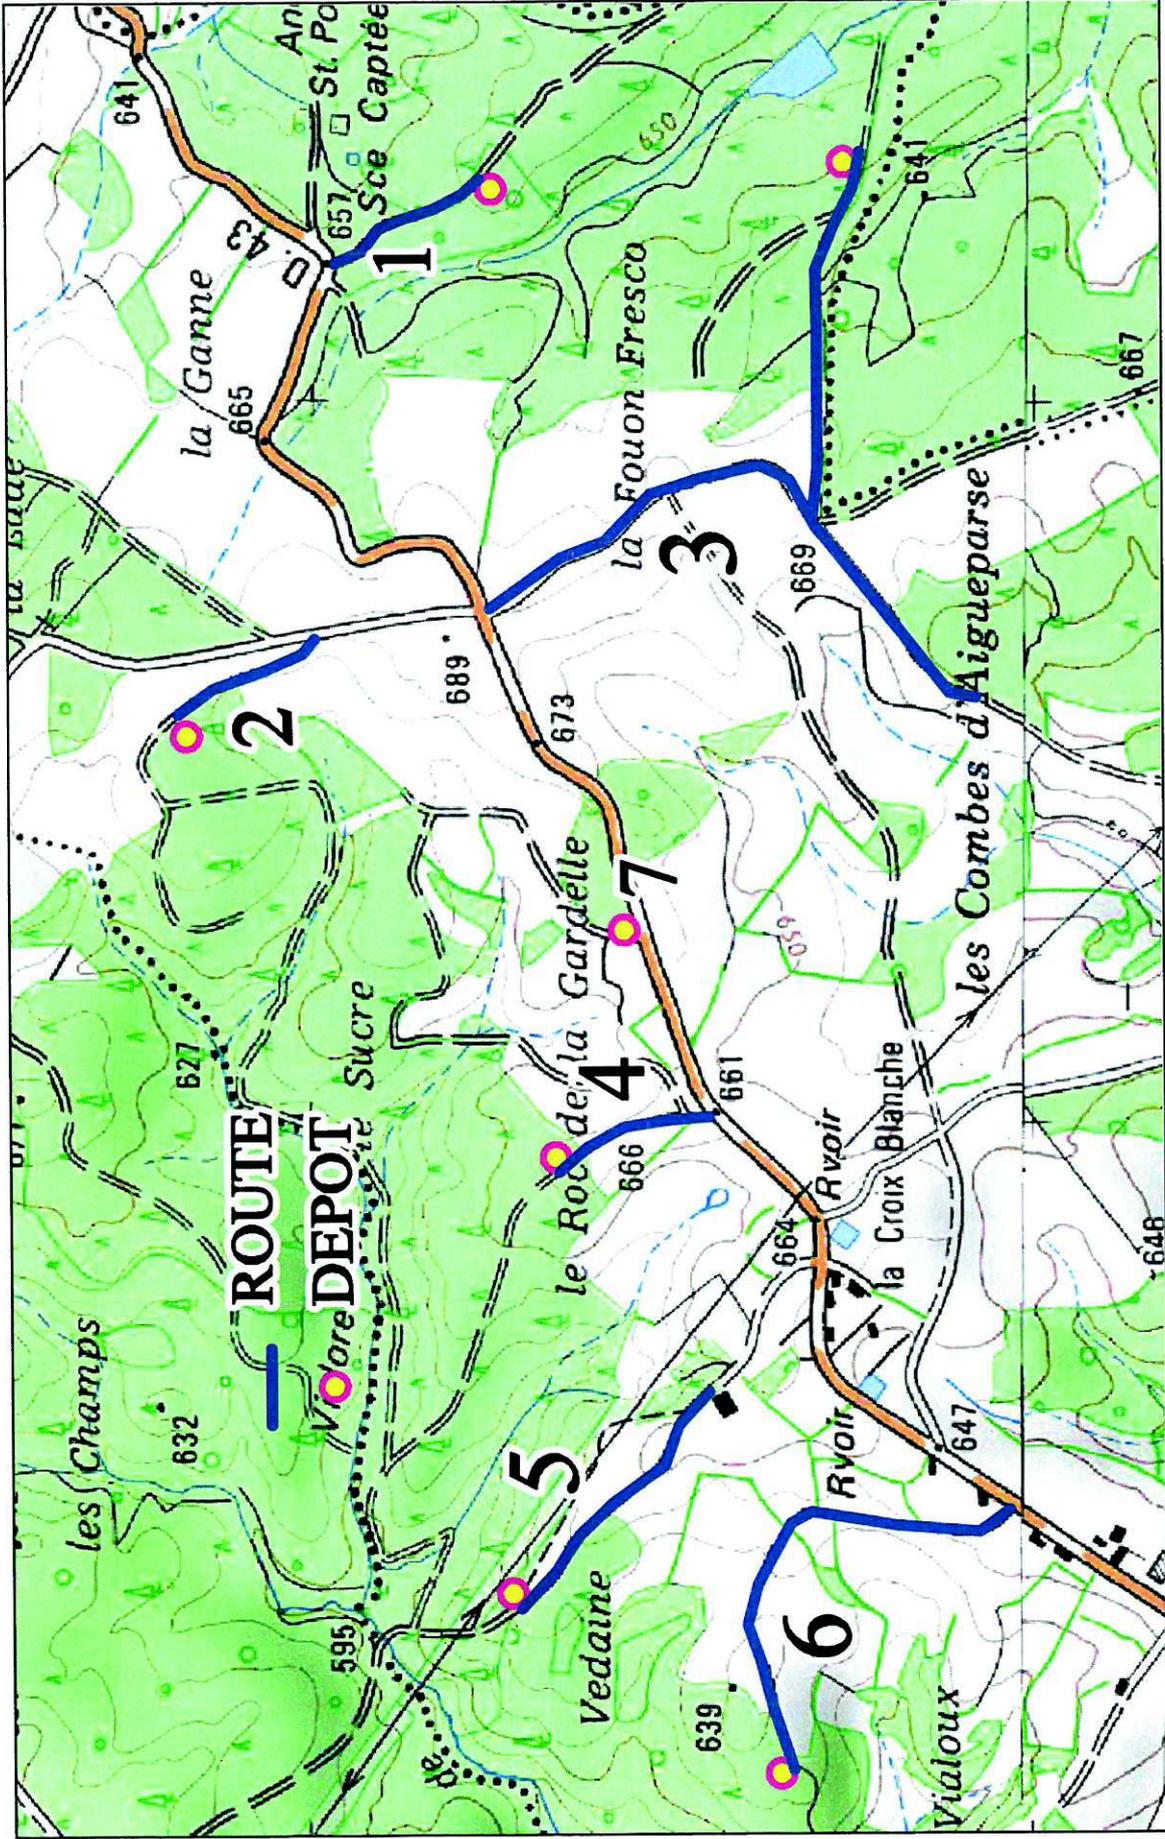


 Echelle : 1 : 10000
 0 100 200 300 400 m

© IGN / ONF Toute reproduction interdite

Commentaires
 PLAN MASSE