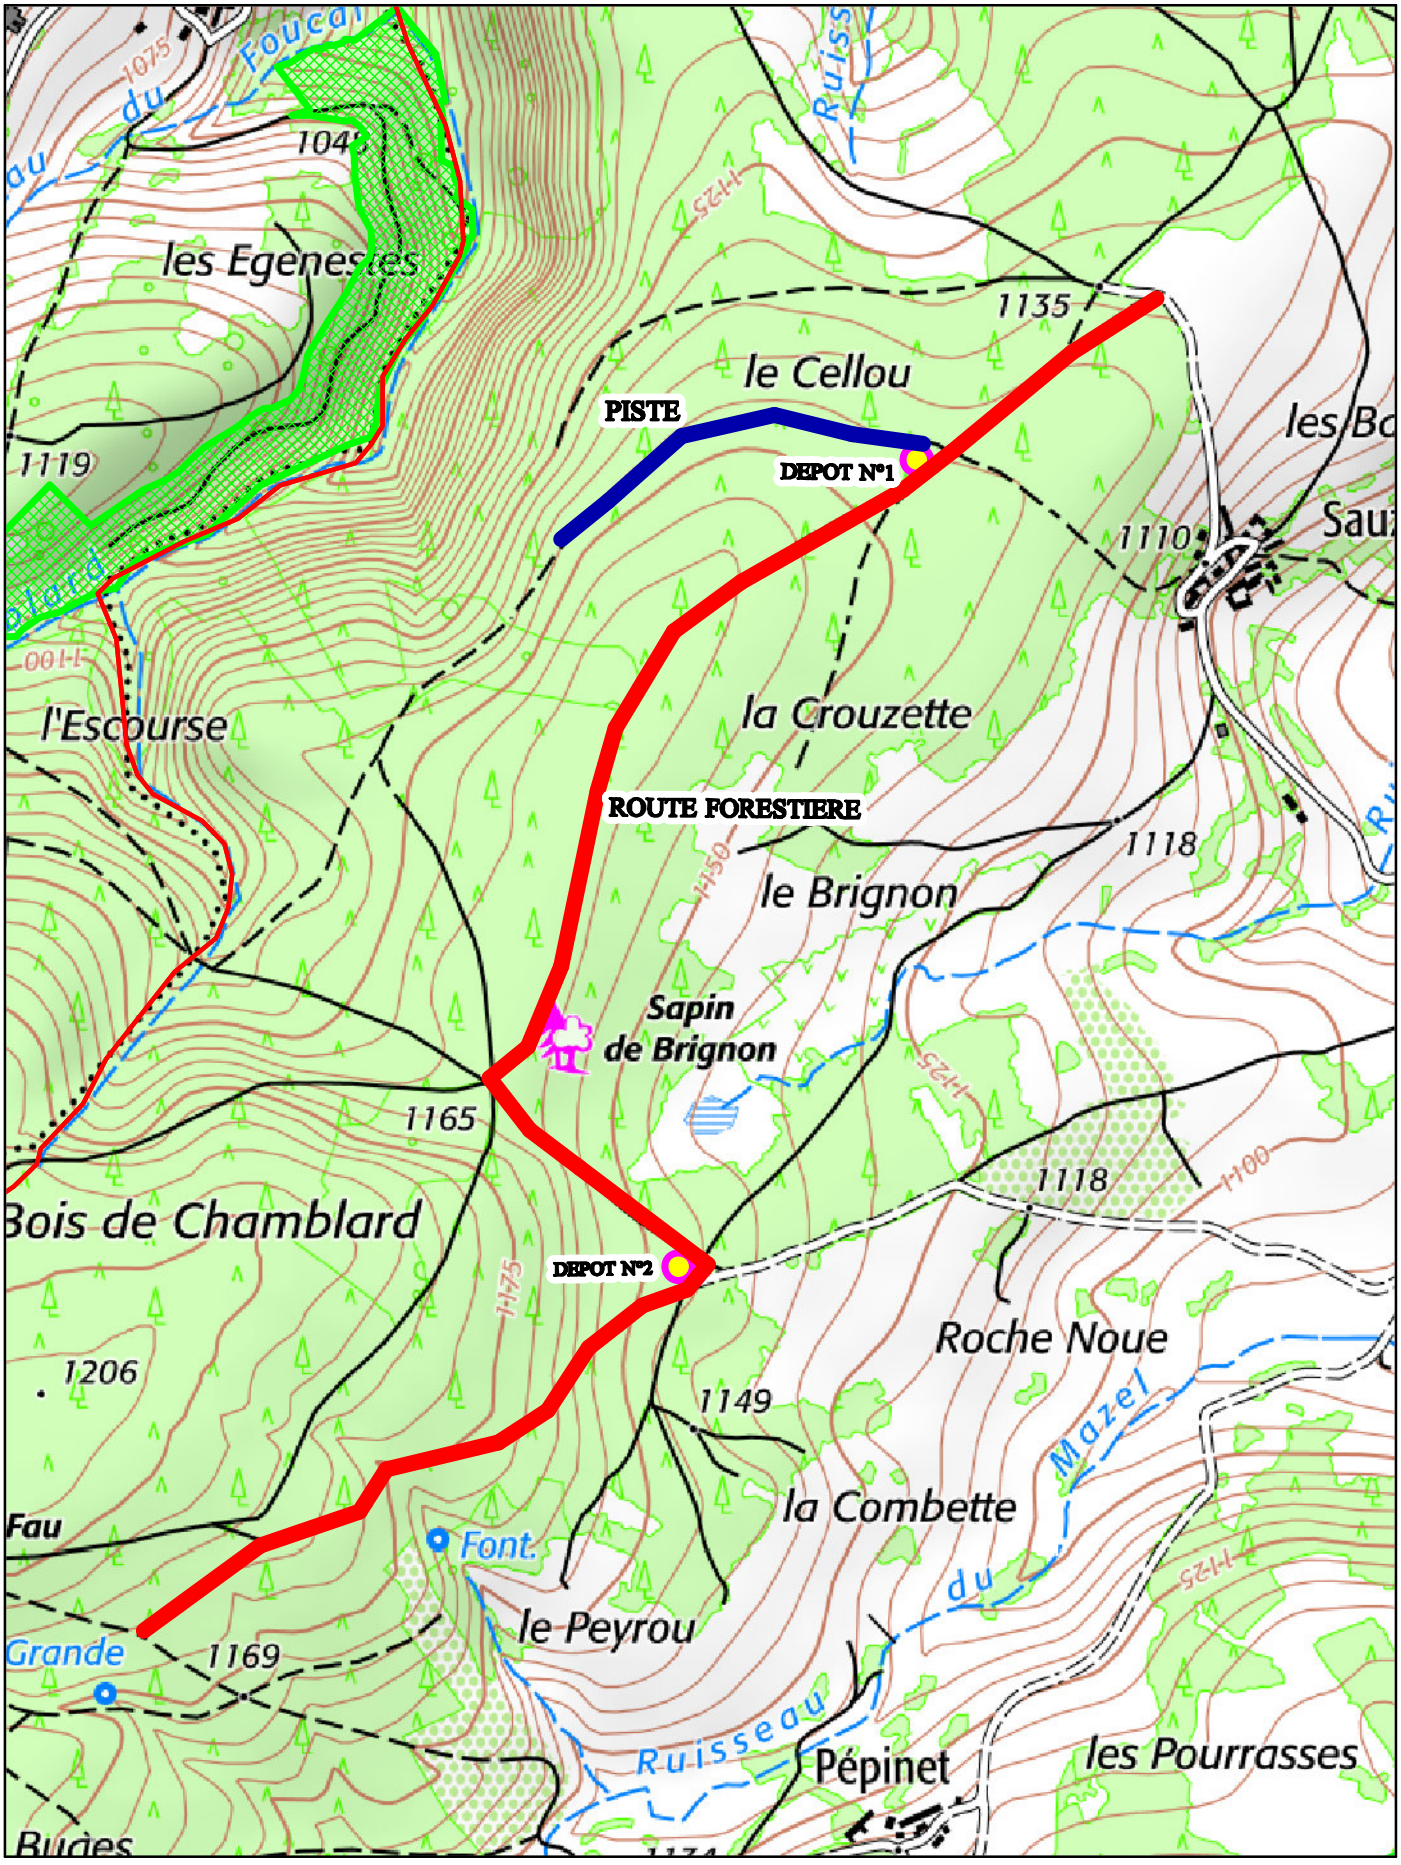


Commentaires
PLAN MASSE

© IGN / ONF Toute reproduction interdite

Echelle : 1 : 10000

0 100 200 300 400 m