


PROJET ROUTE FORESTIERE

BOISSET / VITRAC / SAIN-MAMET

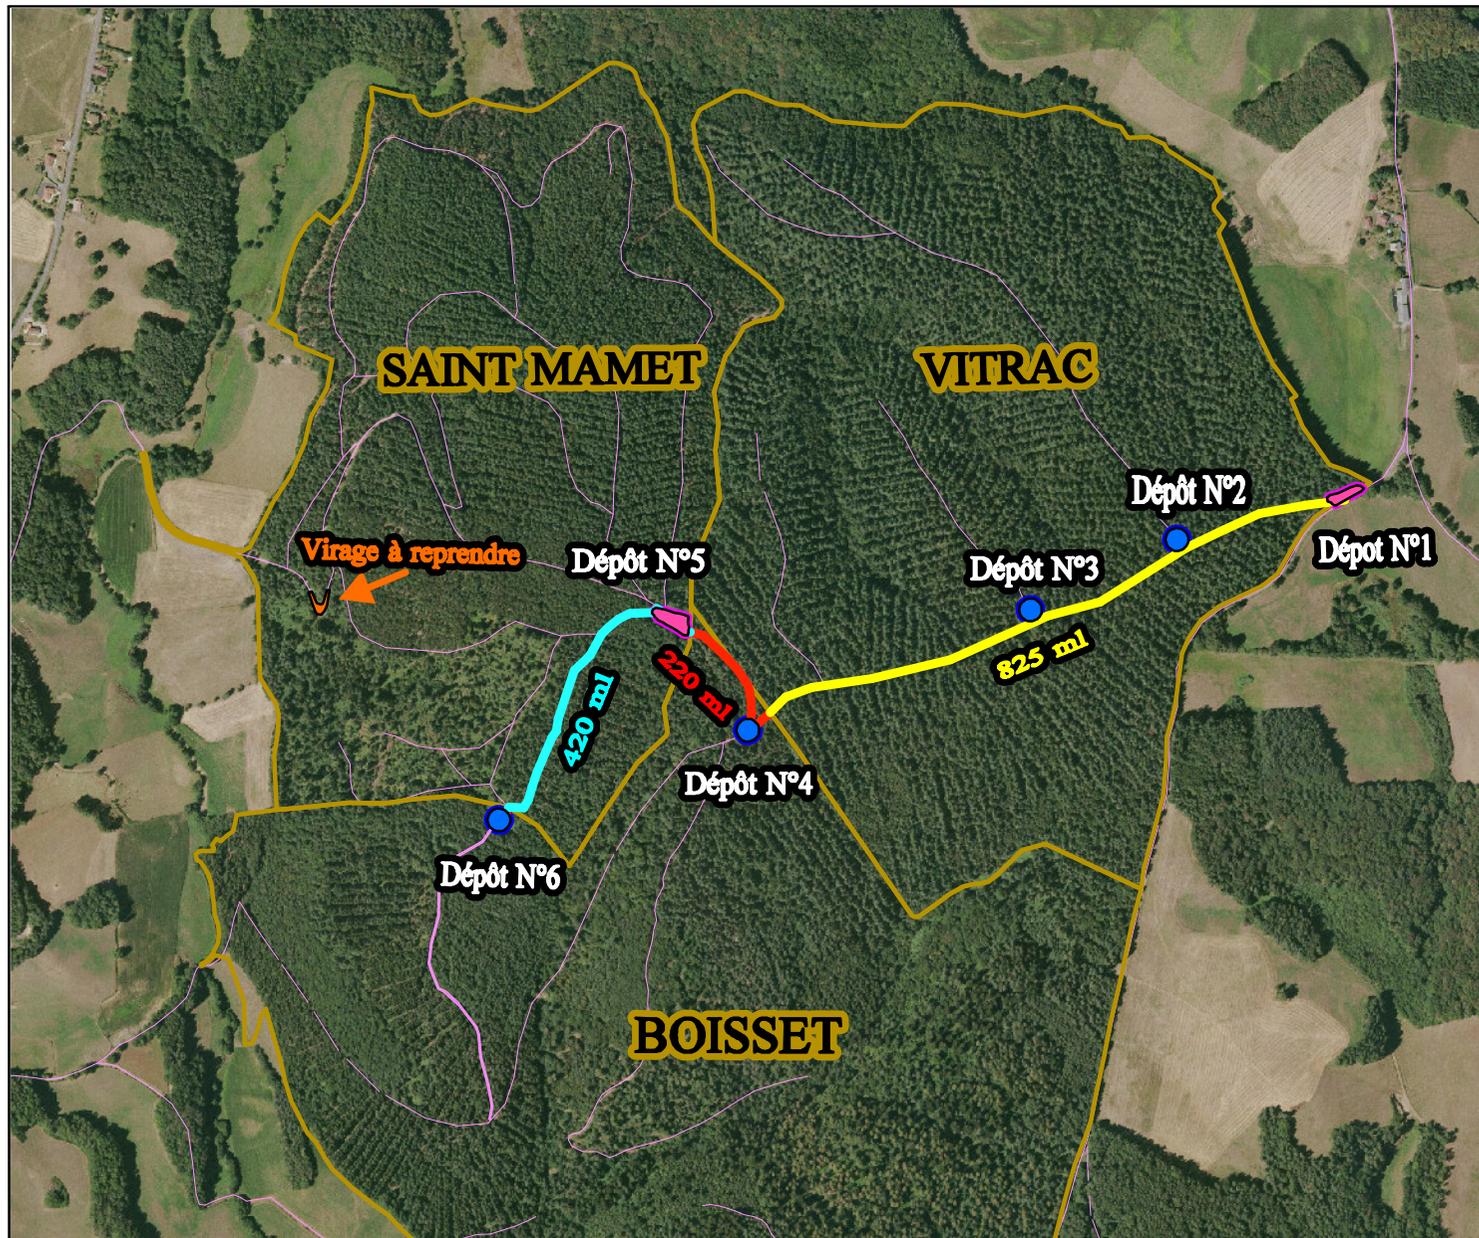

-  Forêt
-  Projet Boisset
-  Projet Saint Mamet
-  Projet Vitrac
-  Dépôt existant
-  Dépôt à créer
-  Voirie

Commentaires



Echelle : 1 : 10000

Auteur : BIGAND.S

27/02/2020

© IGN / ONF : Toute reproduction interdite